


PŮDORYS 1.N.P. - byt č.1

BYTOVÝ DŮM č.1

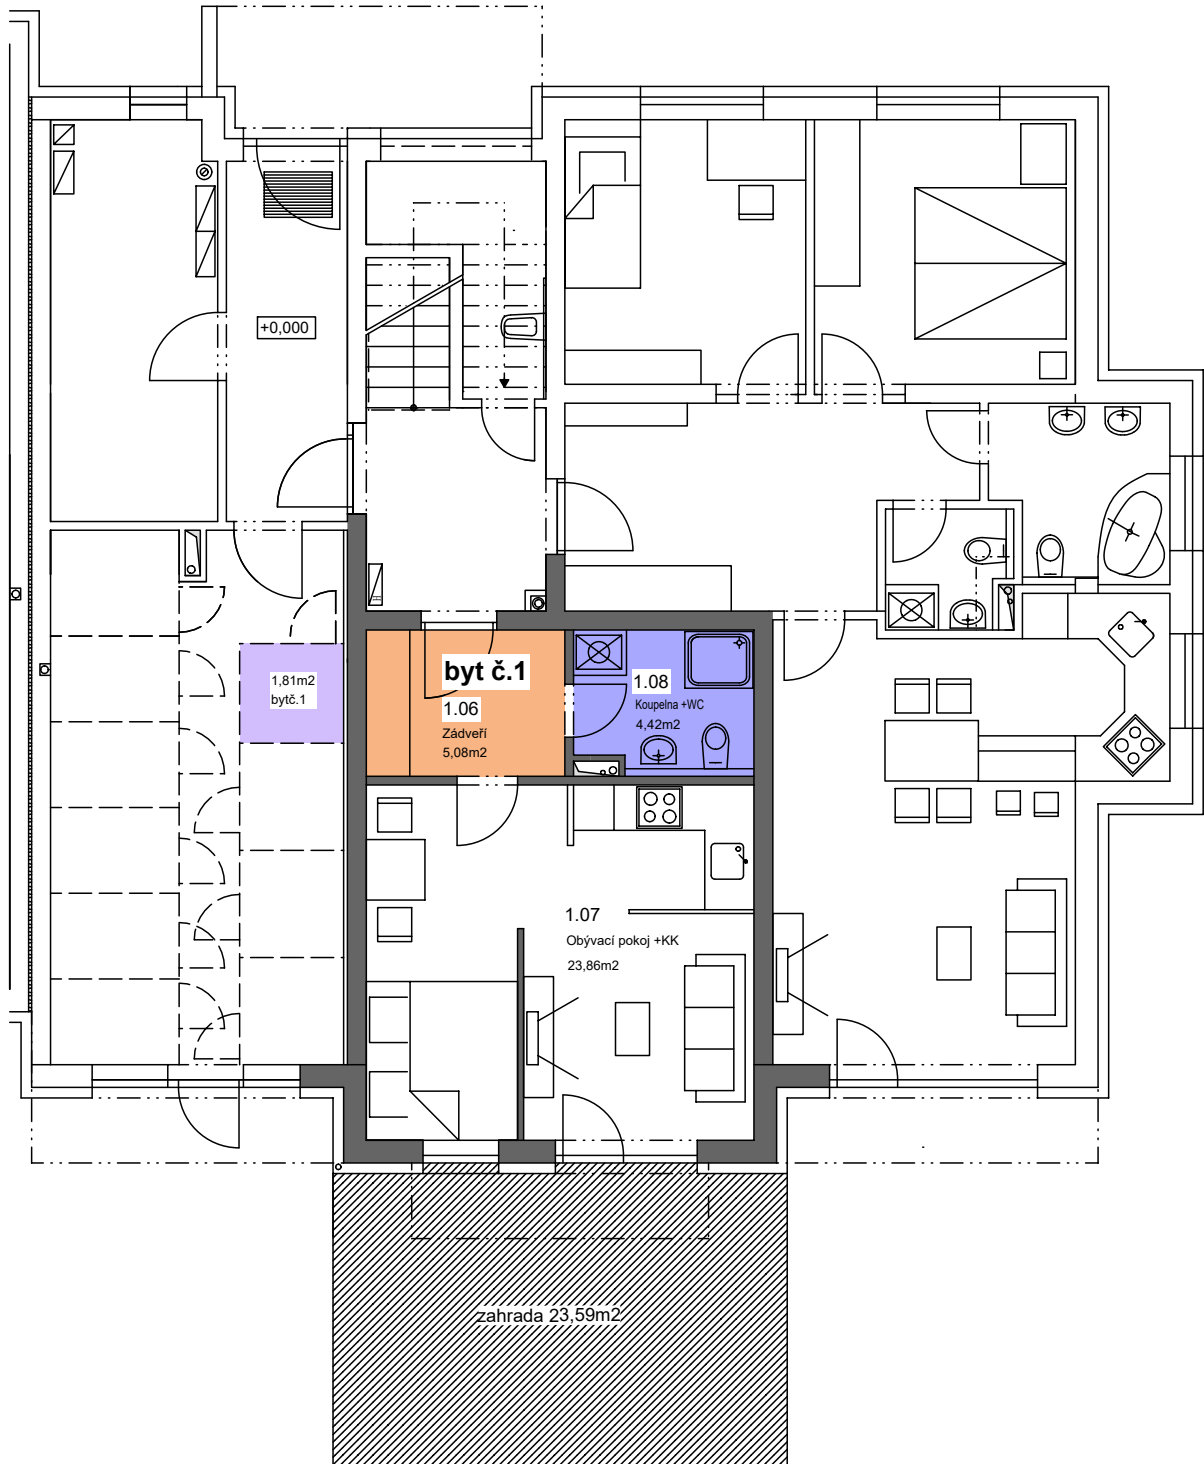

LEGENDA MÍSTNOSTÍ :

číslo domu	číslo bytu	číslo místn.	Účel místnosti	Plocha m ²	Plocha celk. m ²	Druh podlahové konstrukce	Povrchová úprava stěn	POZNÁMKY
BYTOVÝ DŮM č.1	BYT č.1 (1+KK)	1.06	Zádvěří	5,08	celk.plocha bytu 34,59m ²	ker.dlažba	vápenocementová omítka ker.sokl.h=80mm	
		1.07	Obývací pokoj +KK	23,86		ker.dlažba / dřevěné vlasy	vápenocementová omítka ker.sokl.h=80mm, lišta	obklad nad linkou mezi dolní a horní částí,cca h=600mm
		1.08	Koupelna +WC	4,42		ker.dlažba	vápenocementová omítka bělinový obklad h=2000mm	
			Zahrada byt č.1			23,59		

Byt	Podlaží	Dispozice	Obytná plocha	Balkon Terasa	Plocha celkem	Sklepní koje	Parkovací stání	Cena s DPH
1	1.N.P.	1+KK	34,59m ²	23,59m ²	58,18m ²	1	18	1 269 000,00kč