


PŮDORYS 1.N.P. - byt č.3

BYTOVÝ DŮM č.2

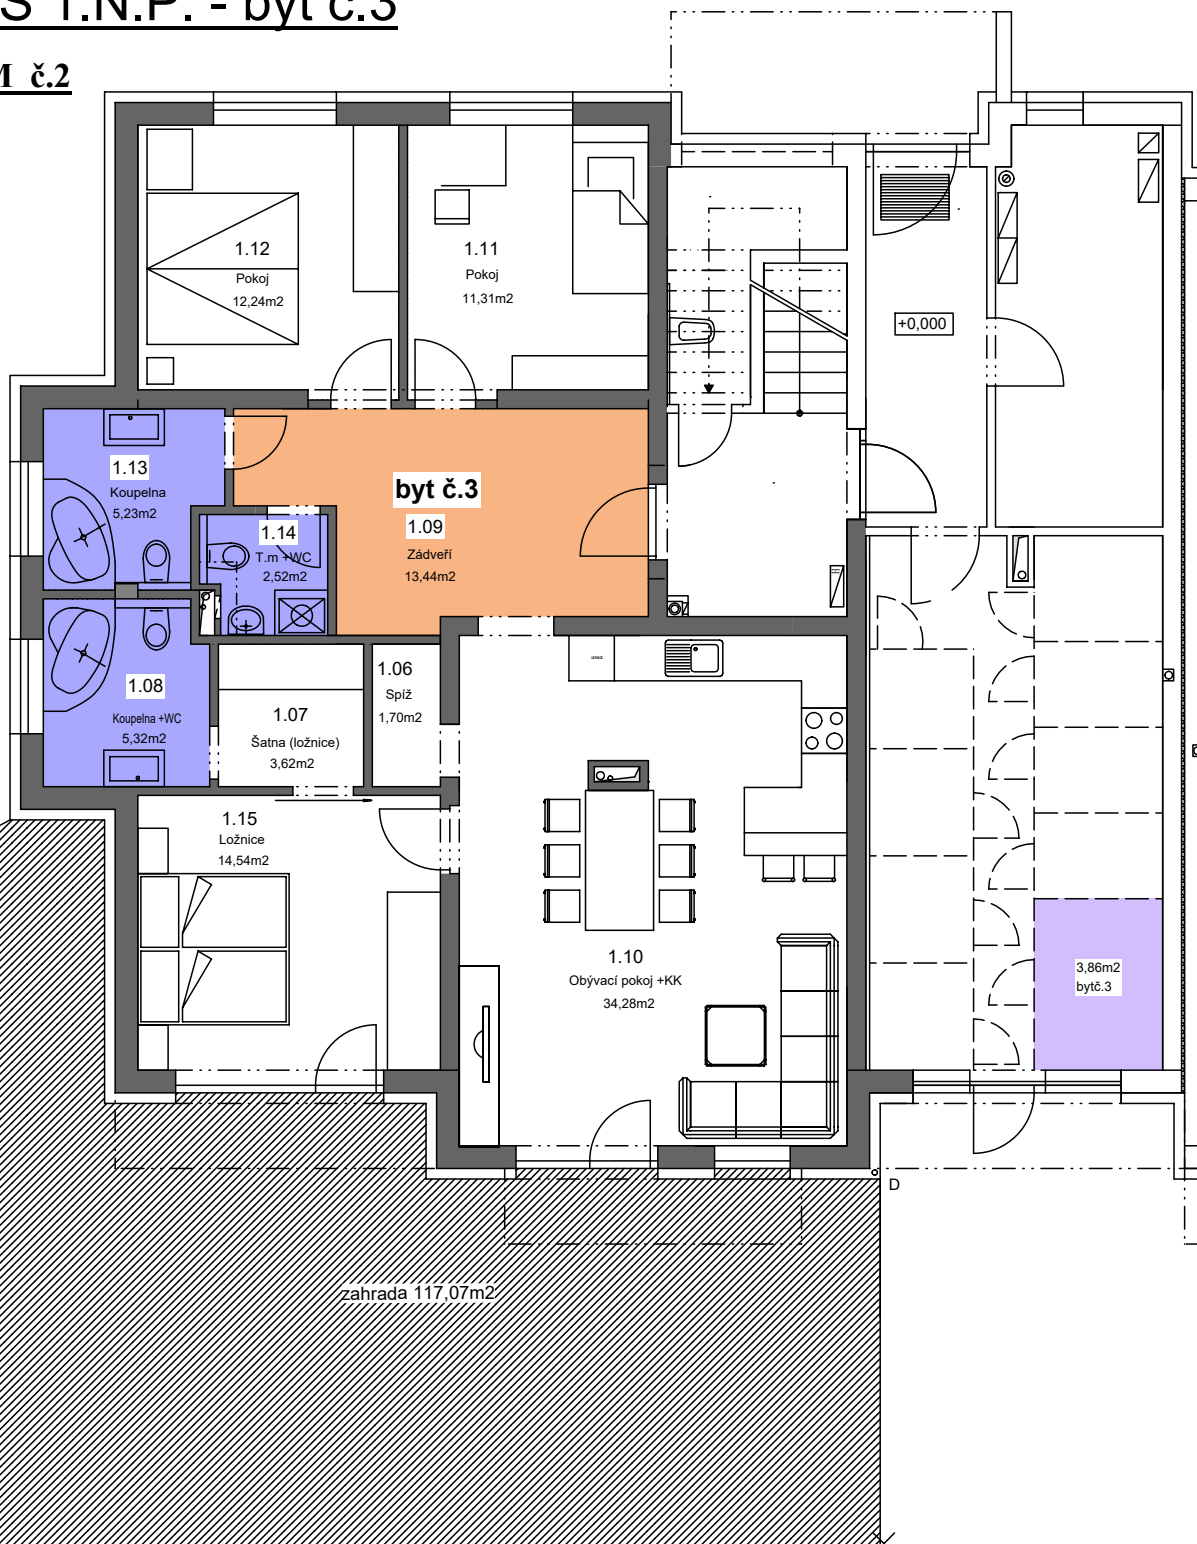

LEGENDA MÍSTNOSTÍ:

číslo domu	číslo bytu	číslo místn.	Účel místnosti	Plocha m ²	Plocha celk. m ²	Druh podlahové konstrukce	Povrchová úprava stěn	POZNÁMKY
BYTOVÝ DŮM č.2	BYT č.3 (4+KK)	1.06	Spíž	1,70	celk. plocha bytu 110,84m ²	ker.dlažba	vápenocementová omítka ker.sokl.h=80mm	
		1.07	Šatna (ložnice)	3,62		df.vlasy	vápenocementová omítka lišta	
		1.08	Koupelna +WC(ložnice)	5,32		ker.dlažba	vápenocementová omítka bélinový obklad h=2000mm	
		1.09	Záďveří	13,44		ker.dlažba	vápenocementová omítka ker.sokl.h=80mm	
		1.10	Obývací pokoj +KK	34,28		ker.dlažba / dřevěné vlasy	vápenocementová omítka ker.sokl.h=80mm lišta	obklad nad linkou mezi dotní a horní částí,cca h=600mm
		1.11	Pokoj	11,31		df.vlasy	vápenocementová omítka lišta	
		1.12	Pokoj	12,24		df.vlasy	vápenocementová omítka lišta	
		1.13	Koupelna	5,23		ker.dlažba	vápenocementová omítka bélinový obklad h=2000mm	
		1.14	Tech.místnost +WC	2,52		ker.dlažba	vápenocementová omítka bélinový obklad h=1600mm	sádkrokarton obklad vzduchotech.potrubi
		1.15	Ložnice	14,54		df.vlasy	vápenocementová omítka lišta	
				Zahrada byt č.3			117,07	

Byt	Podlaží	Dispozice	Obytná plocha	Balkon Terasa	Plocha celkem	Sklepní koje	Parkovací stání	Cena s DPH
3	1.N.P.	4+KK	110,84m ²	117,07m ²	227,91m ²	3	15,16	