# PŮDORYS 4 .N.P.

M1:50

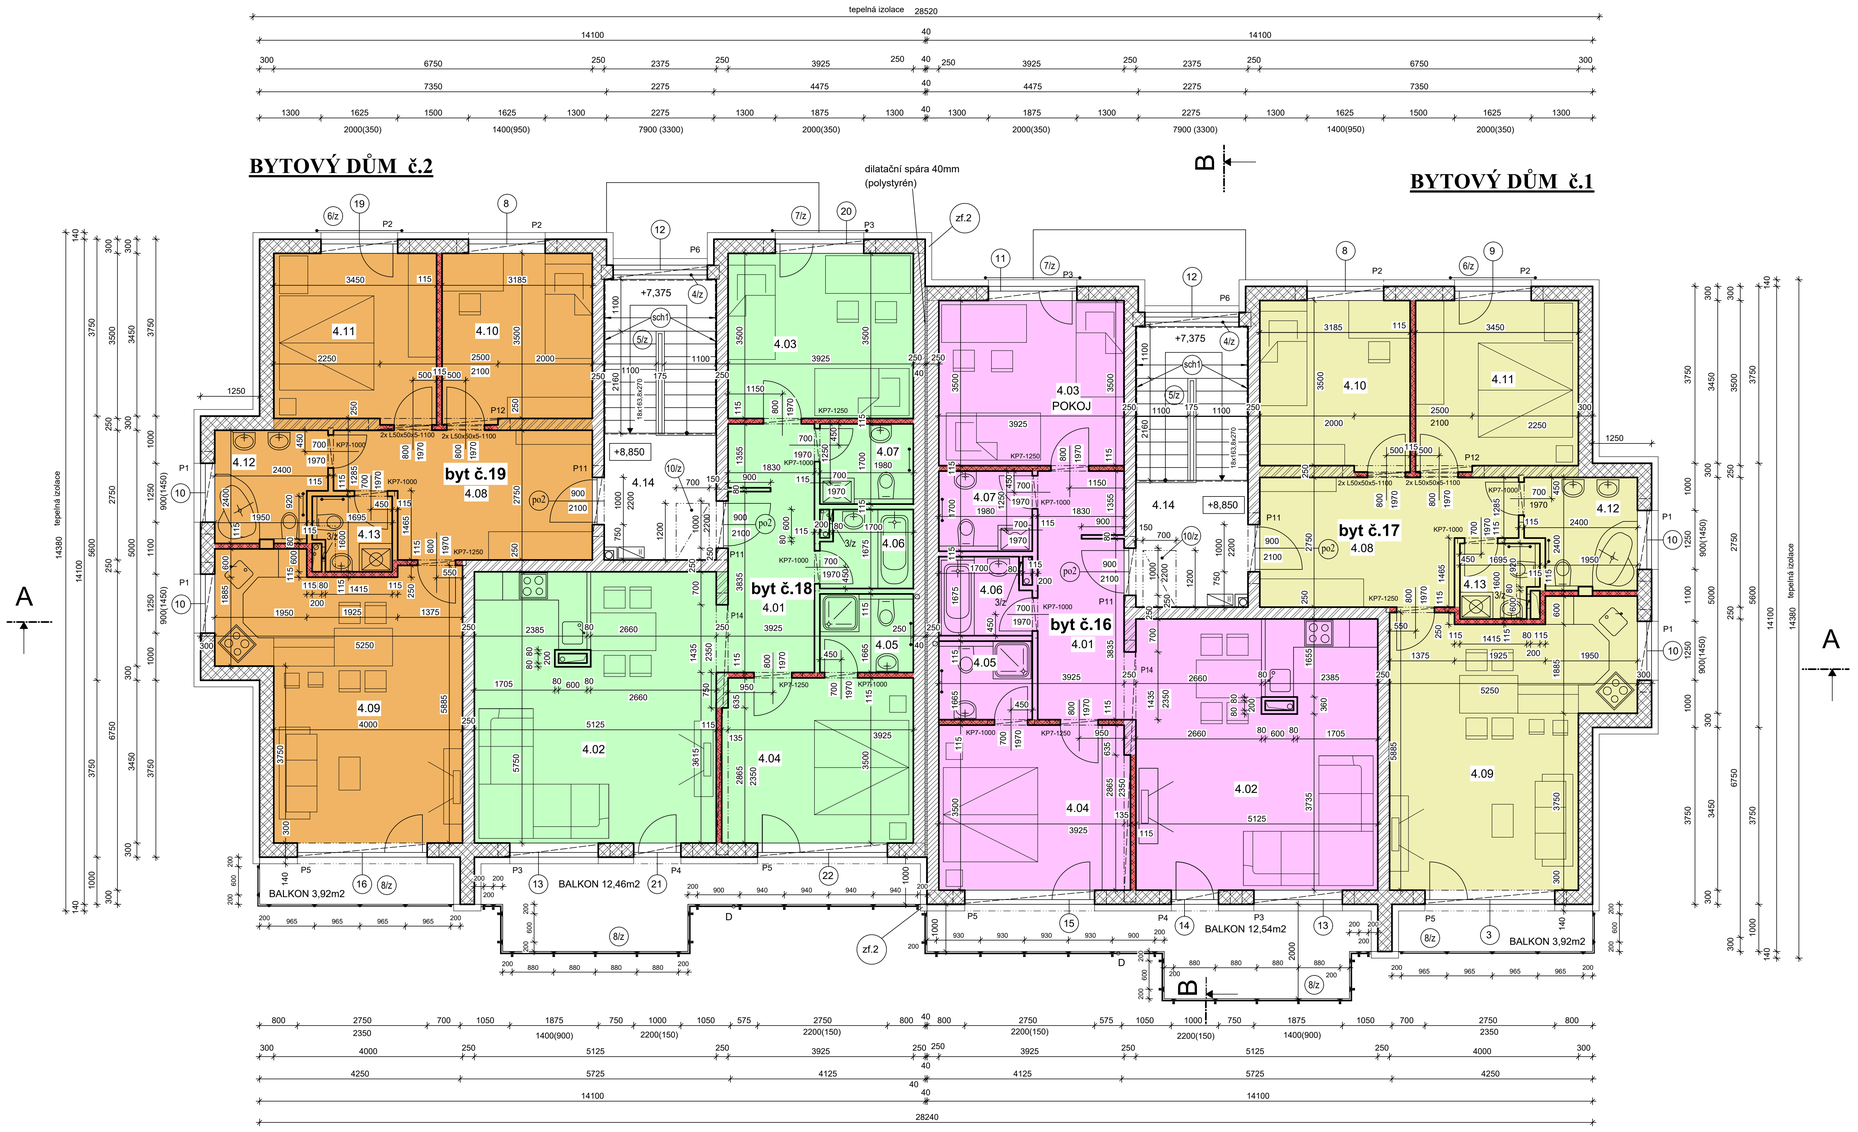


LEGENDA MÍSTNOSTÍ :

| číslo domu | číslo bytu | číslo místn. | Účel místnosti | Plocha m² | Plocha m² | Druh podlahové konstrukce | | Povrchová úprava stěn | POZNÁMKY |
|---|---|---|---|---|---|---|---|---|---|
| BYTOVÝ DŮM č.1 | BYT č.16 ( 3+KK ) | 4.01 | Zádveří | 9,57 | celk.plocha bytu 79,97m2 | ker.dlažba | PE3 | vápenocementová omítka ker.sokl,h=80mm | |
| | | 4.02 | Obývací pokoj +KK | 29,20 | | ker.dlažba / dřevěné výsy | PE3 | vápenocementová omítka ker.sokl,h=80mm ,lišta | obklad nad linkou mezi dolní a horní částí,cca h=600mm |
| | | 4.03 | Pokoj | 13,74 | | dř.výsy | PE3 | vápenocementová omítka lišta | |
| | | 4.04 | Ložnice | 14,12 | | dř.výsy | PE3 | vápenocementová omítka lišta | |
| | | 4.05 | Koupelna +WC | 3,30 | | ker.dlažba | PE2 | vápenocementová omítka bělninový obklad h=2000mm | |
| | | 4.06 | Koupelna | 3,12 | | ker.dlažba | PE2 | vápenocementová omítka bělninový obklad h=2000mm | |
| | | 4.07 | Tech.místnost +WC | 3,37 | | ker.dlažba | PE2 | vápenocementová omítka bělninový obklad h=1600mm | |
| | | | Balkon | 12,54 | | terasové prkno+folie | P6 | vnější omítka folie sokl,h=110mm | |
| | BYT č.17 ( 3+KK ) | 4.08 | Zádveří | 13,09 | celk.plocha bytu 74,13m2 | ker.dlažba | PE3 | vápenocementová omítka ker.sokl,h=80mm | |
| | | 4.09 | Obývací pokoj +KK | 26,41 | | ker.dlažba / dřevěné výsy | PE3 | vápenocementová omítka ker.sokl,h=80mm ,lišta | obklad nad linkou mezi dolní a horní částí,cca h=600mm |
| | | 4.10 | Pokoj | 11,31 | | dř.výsy | PE3 | vápenocementová omítka lišta | |
| | | 4.11 | Ložnice | 12,24 | | dř.výsy | PE3 | vápenocementová omítka lišta | |
| | | 4.12 | Koupelna | 5,23 | | ker.dlažba | PE2 | vápenocementová omítka bělninový obklad h=2000mm | |
| | | 4.13 | Tech.místnost +WC | 2,52 | | ker.dlažba | PE2 | vápenocementová omítka bělninový obklad h=1600mm | sádrokartonový obklad vzduchotech.potrubí |
| | | | Balkon | 3,92 | | betonová mazanina +nátěr | P5 | vnější omítka ker.sokl,h=140mm | |
| | | 4.14 | Schodiště | 14,06 | | ker.dlažba | P3 | vnější omítka ker.sokl,h=80mm | |

LEGENDA MÍSTNOSTÍ :

| číslo domu | číslo bytu | číslo místn. | Účel místnosti | Plocha m² | Plocha m² | Druh podlahové konstrukce | | Povrchová úprava stěn | POZNÁMKY |
|---|---|---|---|---|---|---|---|---|---|
| BYTOVÝ DŮM č. 2 | BYT č.18 ( 3+KK ) | 4.01 | Zádveří | 9,57 | celk.plocha bytu 79,97m2 | ker.dlažba | PE3 | vápenocementová omítka ker.sokl,h=80mm | |
| | | 4.02 | Obývací pokoj +KK | 29,20 | | ker.dlažba / dřevěné výsy | PE3 | vápenocementová omítka ker.sokl,h=80mm ,lišta | obklad nad linkou mezi dolní a horní částí,cca h=600mm |
| | | 4.03 | Pokoj | 13,74 | | dř.výsy | PE3 | vápenocementová omítka lišta | |
| | | 4.04 | Ložnice | 14,12 | | dř.výsy | PE3 | vápenocementová omítka lišta | |
| | | 4.05 | Koupelna +WC | 3,30 | | ker.dlažba | PE2 | vápenocementová omítka bělninový obklad h=2000mm | |
| | | 4.06 | Koupelna | 3,12 | | ker.dlažba | PE2 | vápenocementová omítka bělninový obklad h=2000mm | |
| | | 4.07 | Tech.místnost +WC | 3,37 | | ker.dlažba | PE2 | vápenocementová omítka bělninový obklad h=1600mm | |
| | | | Balkon | 12,46 | | terasové prkno+folie | P6 | vnější omítka folie sokl,h=110mm | |
| | BYT č.19 ( 3+KK ) | 4.08 | Zádveří | 13,09 | celk.plocha bytu 74,13m2 | ker.dlažba | PE3 | vápenocementová omítka ker.sokl,h=80mm | |
| | | 4.09 | Obývací pokoj +KK | 26,41 | | ker.dlažba / dřevěné výsy | PE3 | vápenocementová omítka ker.sokl,h=80mm ,lišta | obklad nad linkou mezi dolní a horní částí,cca h=600mm |
| | | 4.10 | Pokoj | 11,31 | | dř.výsy | PE3 | vápenocementová omítka lišta | |
| | | 4.11 | Ložnice | 12,24 | | dř.výsy | PE3 | vápenocementová omítka lišta | |
| | | 4.12 | Koupelna | 5,23 | | ker.dlažba | PE2 | vápenocementová omítka bělninový obklad h=2000mm | |
| | | 4.13 | Tech.místnost +WC | 2,52 | | ker.dlažba | PE2 | vápenocementová omítka bělninový obklad h=1600mm | sádrokartonový obklad vzduchotech.potrubí |
| | | | Balkon | 3,92 | | betonová mazanina +nátěr | P5 | vnější omítka ker.sokl,h=140mm | |
| | | 4.14 | Schodiště | 14,06 | | ker.dlažba | P3 | vnější omítka ker.sokl,h=80mm | |