


PŮDORYS 1.N.P.

M1:50

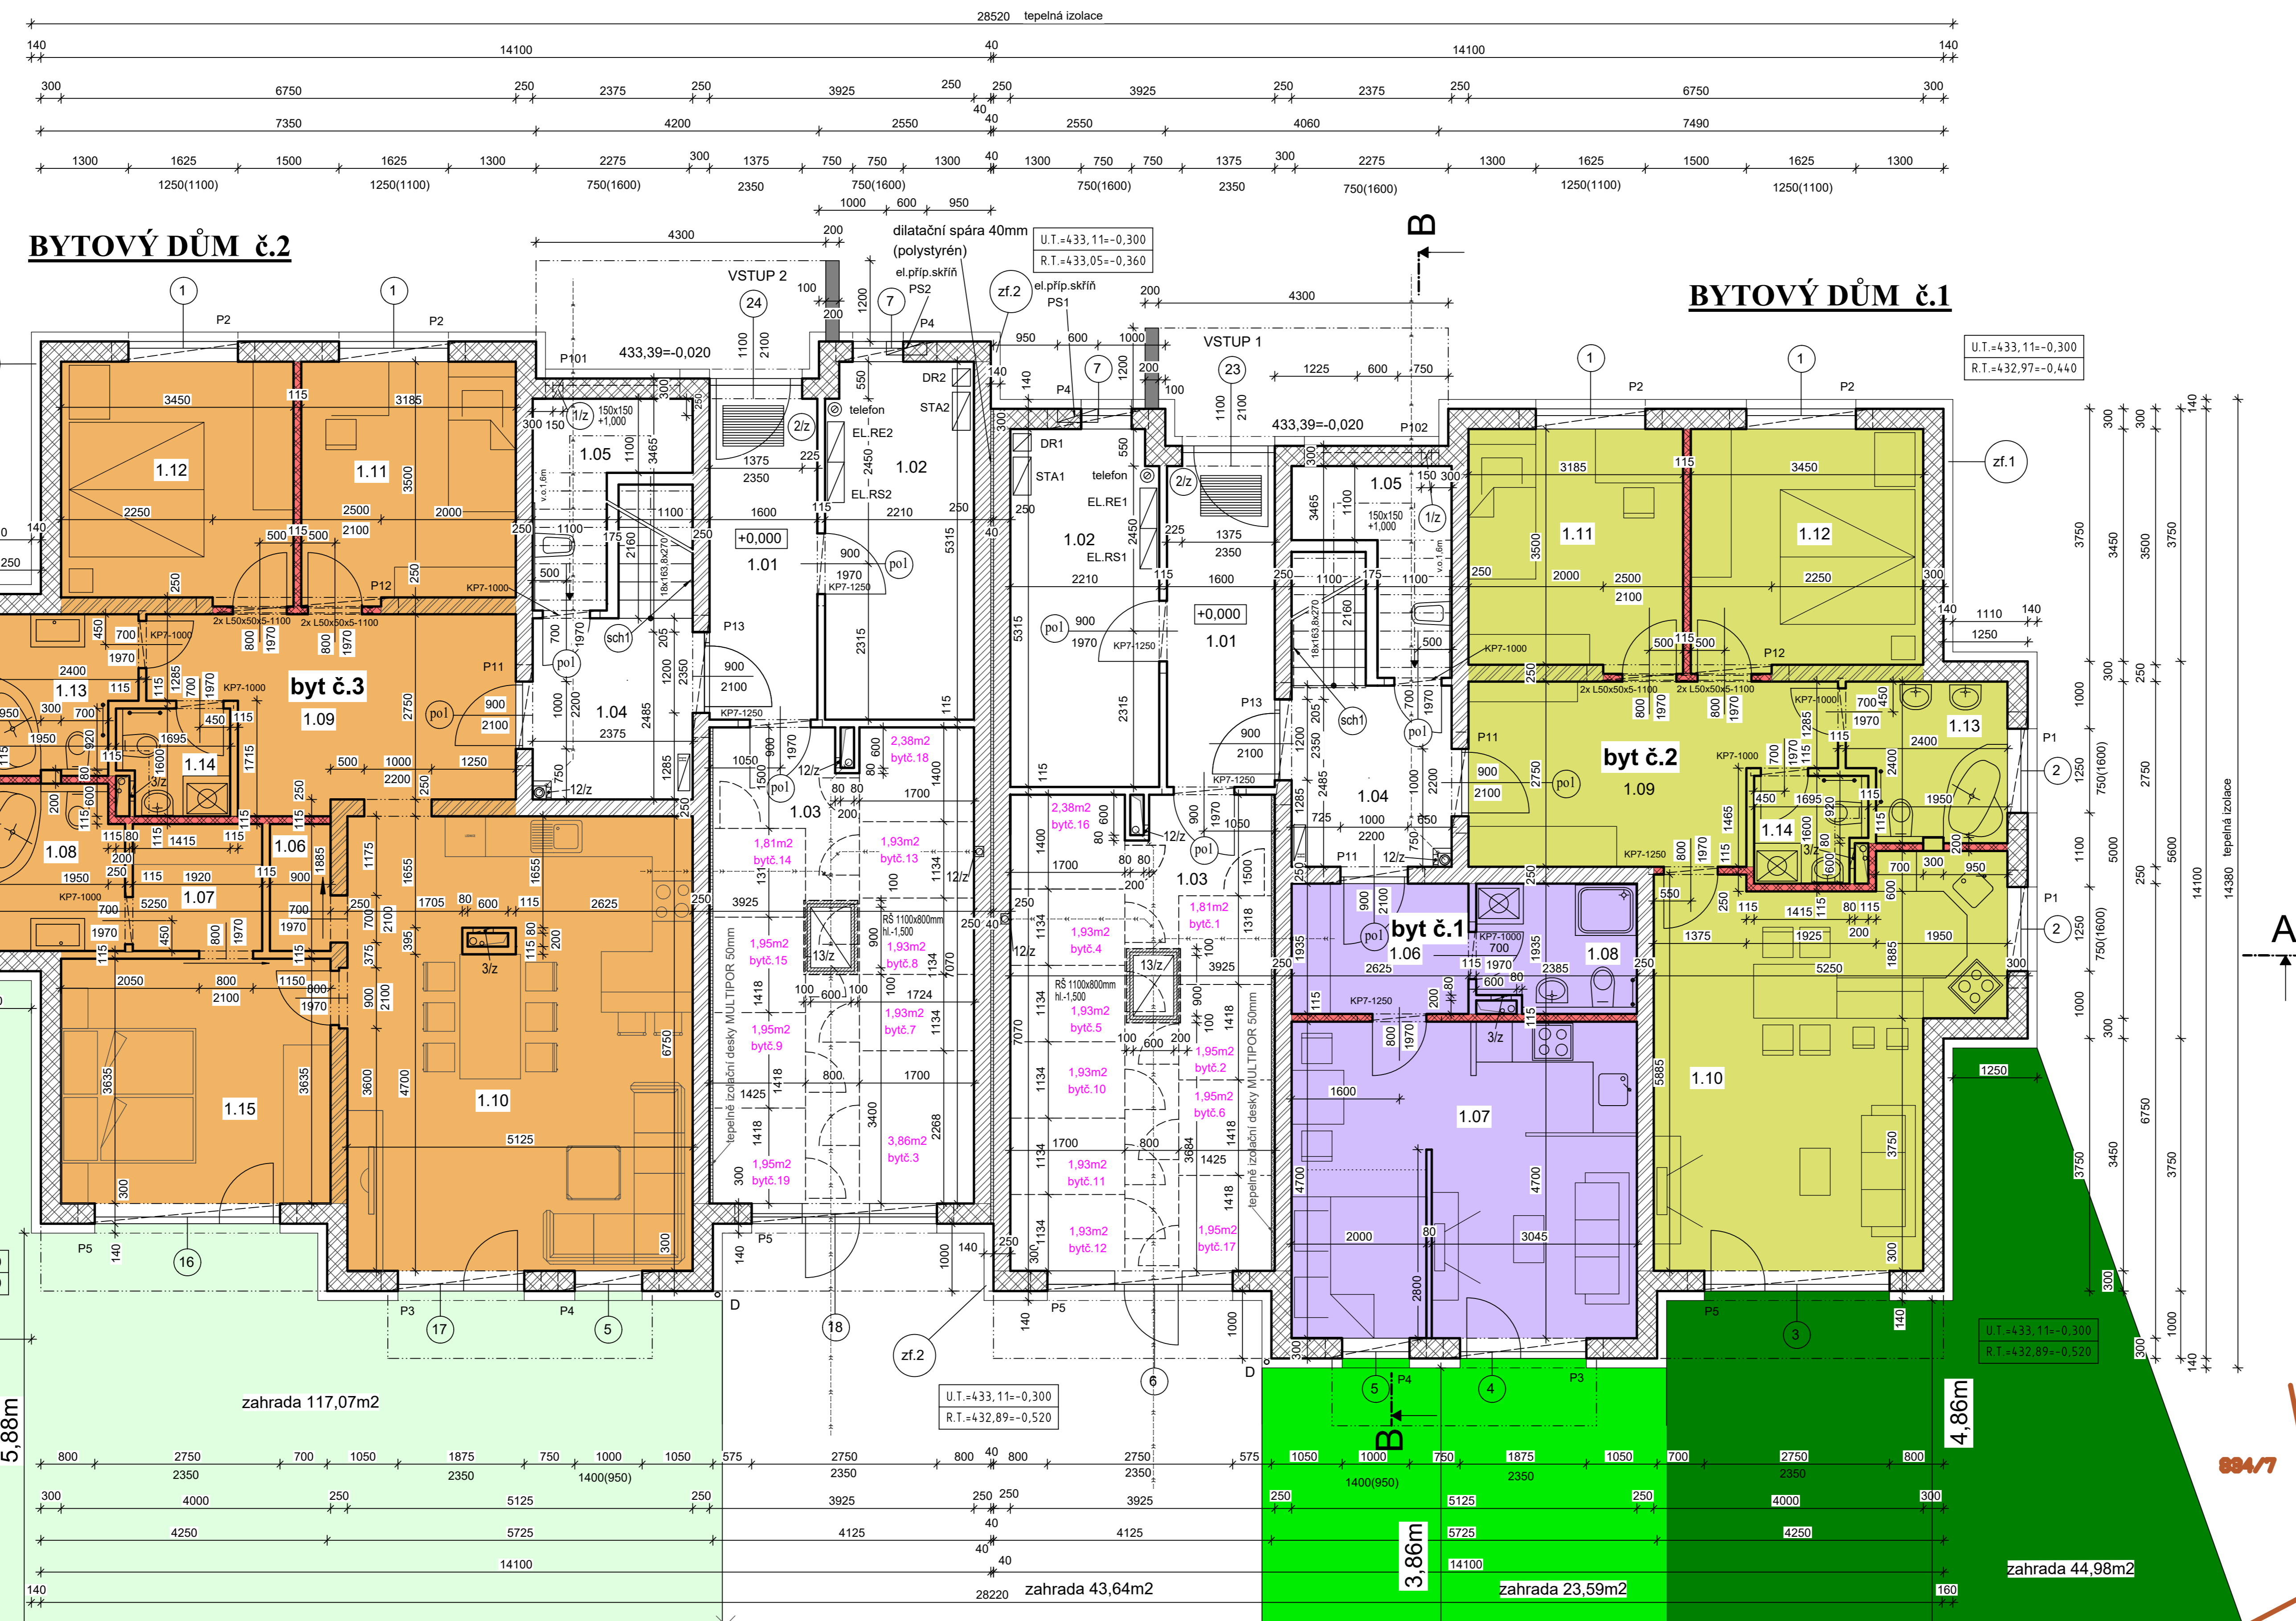

LEGENDA MÍSTNOSTÍ :

číslo domu	číslo bytu	číslo místn.	Účel místnosti	Plocha m ²	Plocha cca m ²	Druh podlahové konstrukce	Povrchová úprava stěn	POZNÁMKY	
BYTOVÝ DŮM č.1	BYT č.1 (1+HK)	1.01	Zádvěří	7,62		ker. dlažba	vápenocementová omítka ker.sokl h=80mm		
		1.02	Kočárky +kola	11,63		ker. dlažba	vápenocementová omítka ker.sokl h=80mm		
		1.03	Sklepy (1-10)	27,50		betonová mazanina +nášter	vápenocementová omítka ker.sokl h=80mm	konstrukce stěn akrop. pleťo v rámech z jaku v 2600mm	
		1.04	Schodiště	6,31		ker. dlažba	vápenocementová omítka ker.sokl h=80mm		
		1.05	Technická místnost	4,86		ker. dlažba	vápenocementová omítka bělinový obklad h=1600mm		
		1.06	Zádvěří	5,08		ker. dlažba	vápenocementová omítka ker.sokl h=80mm		
		1.07	Obyvací pokoj +KK	23,86		ker. dlažba / dřevěné výsy	vápenocementová omítka ker.sokl h=80mm	obklad nad linkou mezi dnohí a horní částí,cca h=600mm	
		1.08	Koupelna +WC	4,42		ker. dlažba	vápenocementová omítka bělinový obklad h=2000mm		
	BYT č.2 (3+HK)	Zahrada byt č.1				23,59			
		1.09	Zádvěří	13,09		ker. dlažba	vápenocementová omítka ker.sokl h=80mm		
		1.10	Obyvací pokoj +KK	26,41		ker. dlažba / dřevěné výsy	vápenocementová omítka ker.sokl h=80mm	obklad nad linkou mezi dnohí a horní částí,cca h=600mm	
		1.11	Pokoj	11,30		dř.výsy	vápenocementová omítka listá		
		1.12	Ložnice	12,24		dř.výsy	vápenocementová omítka listá		
		1.13	Koupelna	5,23		ker. dlažba	vápenocementová omítka bělinový obklad h=2000mm	sádrokarton obklad vzduchotech.potrubi	
1.14	Tech.místnost +WC	2,52		ker. dlažba	vápenocementová omítka bělinový obklad h=1600mm				
	Zahrada byt č.2				44,98				
	Vstup 1								
	Vstup 2								

LEGENDA MÍSTNOSTÍ :

číslo domu	číslo bytu	číslo místn.	Účel místnosti	Plocha m ²	Plocha cca m ²	Druh podlahové konstrukce	Povrchová úprava stěn	POZNÁMKY
BYTOVÝ DŮM č.2	BYT č.3 (4+HK)	1.01	Zádvěří	7,62		ker. dlažba	vápenocementová omítka ker.sokl h=80mm	
		1.02	Kočárky +kola	11,63		ker. dlažba	vápenocementová omítka ker.sokl h=80mm	
		1.03	Sklepy (1-10)	27,50		betonová mazanina +nášter	vápenocementová omítka ker.sokl h=80mm	konstrukce stěn akrop. pleťo v rámech z jaku v 2600mm
		1.04	Schodiště	6,31		ker. dlažba	vápenocementová omítka ker.sokl h=80mm	
		1.05	Technická místnost	4,86		ker. dlažba	vápenocementová omítka bělinový obklad h=1600mm	
		1.06	Spíž	1,70		ker. dlažba	vápenocementová omítka ker.sokl h=80mm	
		1.07	Satna (ložnice)	3,62		dřevěné výsy	vápenocementová omítka listá	
		1.08	Koupelna +WC(ložnice)	5,32		ker. dlažba	vápenocementová omítka bělinový obklad h=2000mm	
		1.09	Zádvěří	13,44		ker. dlažba	vápenocementová omítka ker.sokl h=80mm	
		1.10	Obyvací pokoj +KK	34,28		ker. dlažba / dřevěné výsy	vápenocementová omítka ker.sokl h=80mm	obklad nad linkou mezi dnohí a horní částí,cca h=600mm
		1.11	Pokoj	11,31		dř.výsy	vápenocementová omítka listá	
		1.12	Pokoj	12,24		dř.výsy	vápenocementová omítka listá	
		1.13	Koupelna	5,23		ker. dlažba	vápenocementová omítka bělinový obklad h=2000mm	
		1.14	Tech.místnost +WC	2,52		ker. dlažba	vápenocementová omítka bělinový obklad h=1600mm	sádrokarton obklad vzduchotech.potrubi
		1.15	Ložnice	14,54		dř.výsy	vápenocementová omítka listá	
	Zahrada byt č.3				117,07			
	Vstup 1							
	Vstup 2							

HRANICE ŘEŠENÉHO ÚZEMÍ (katastrální hranice)